





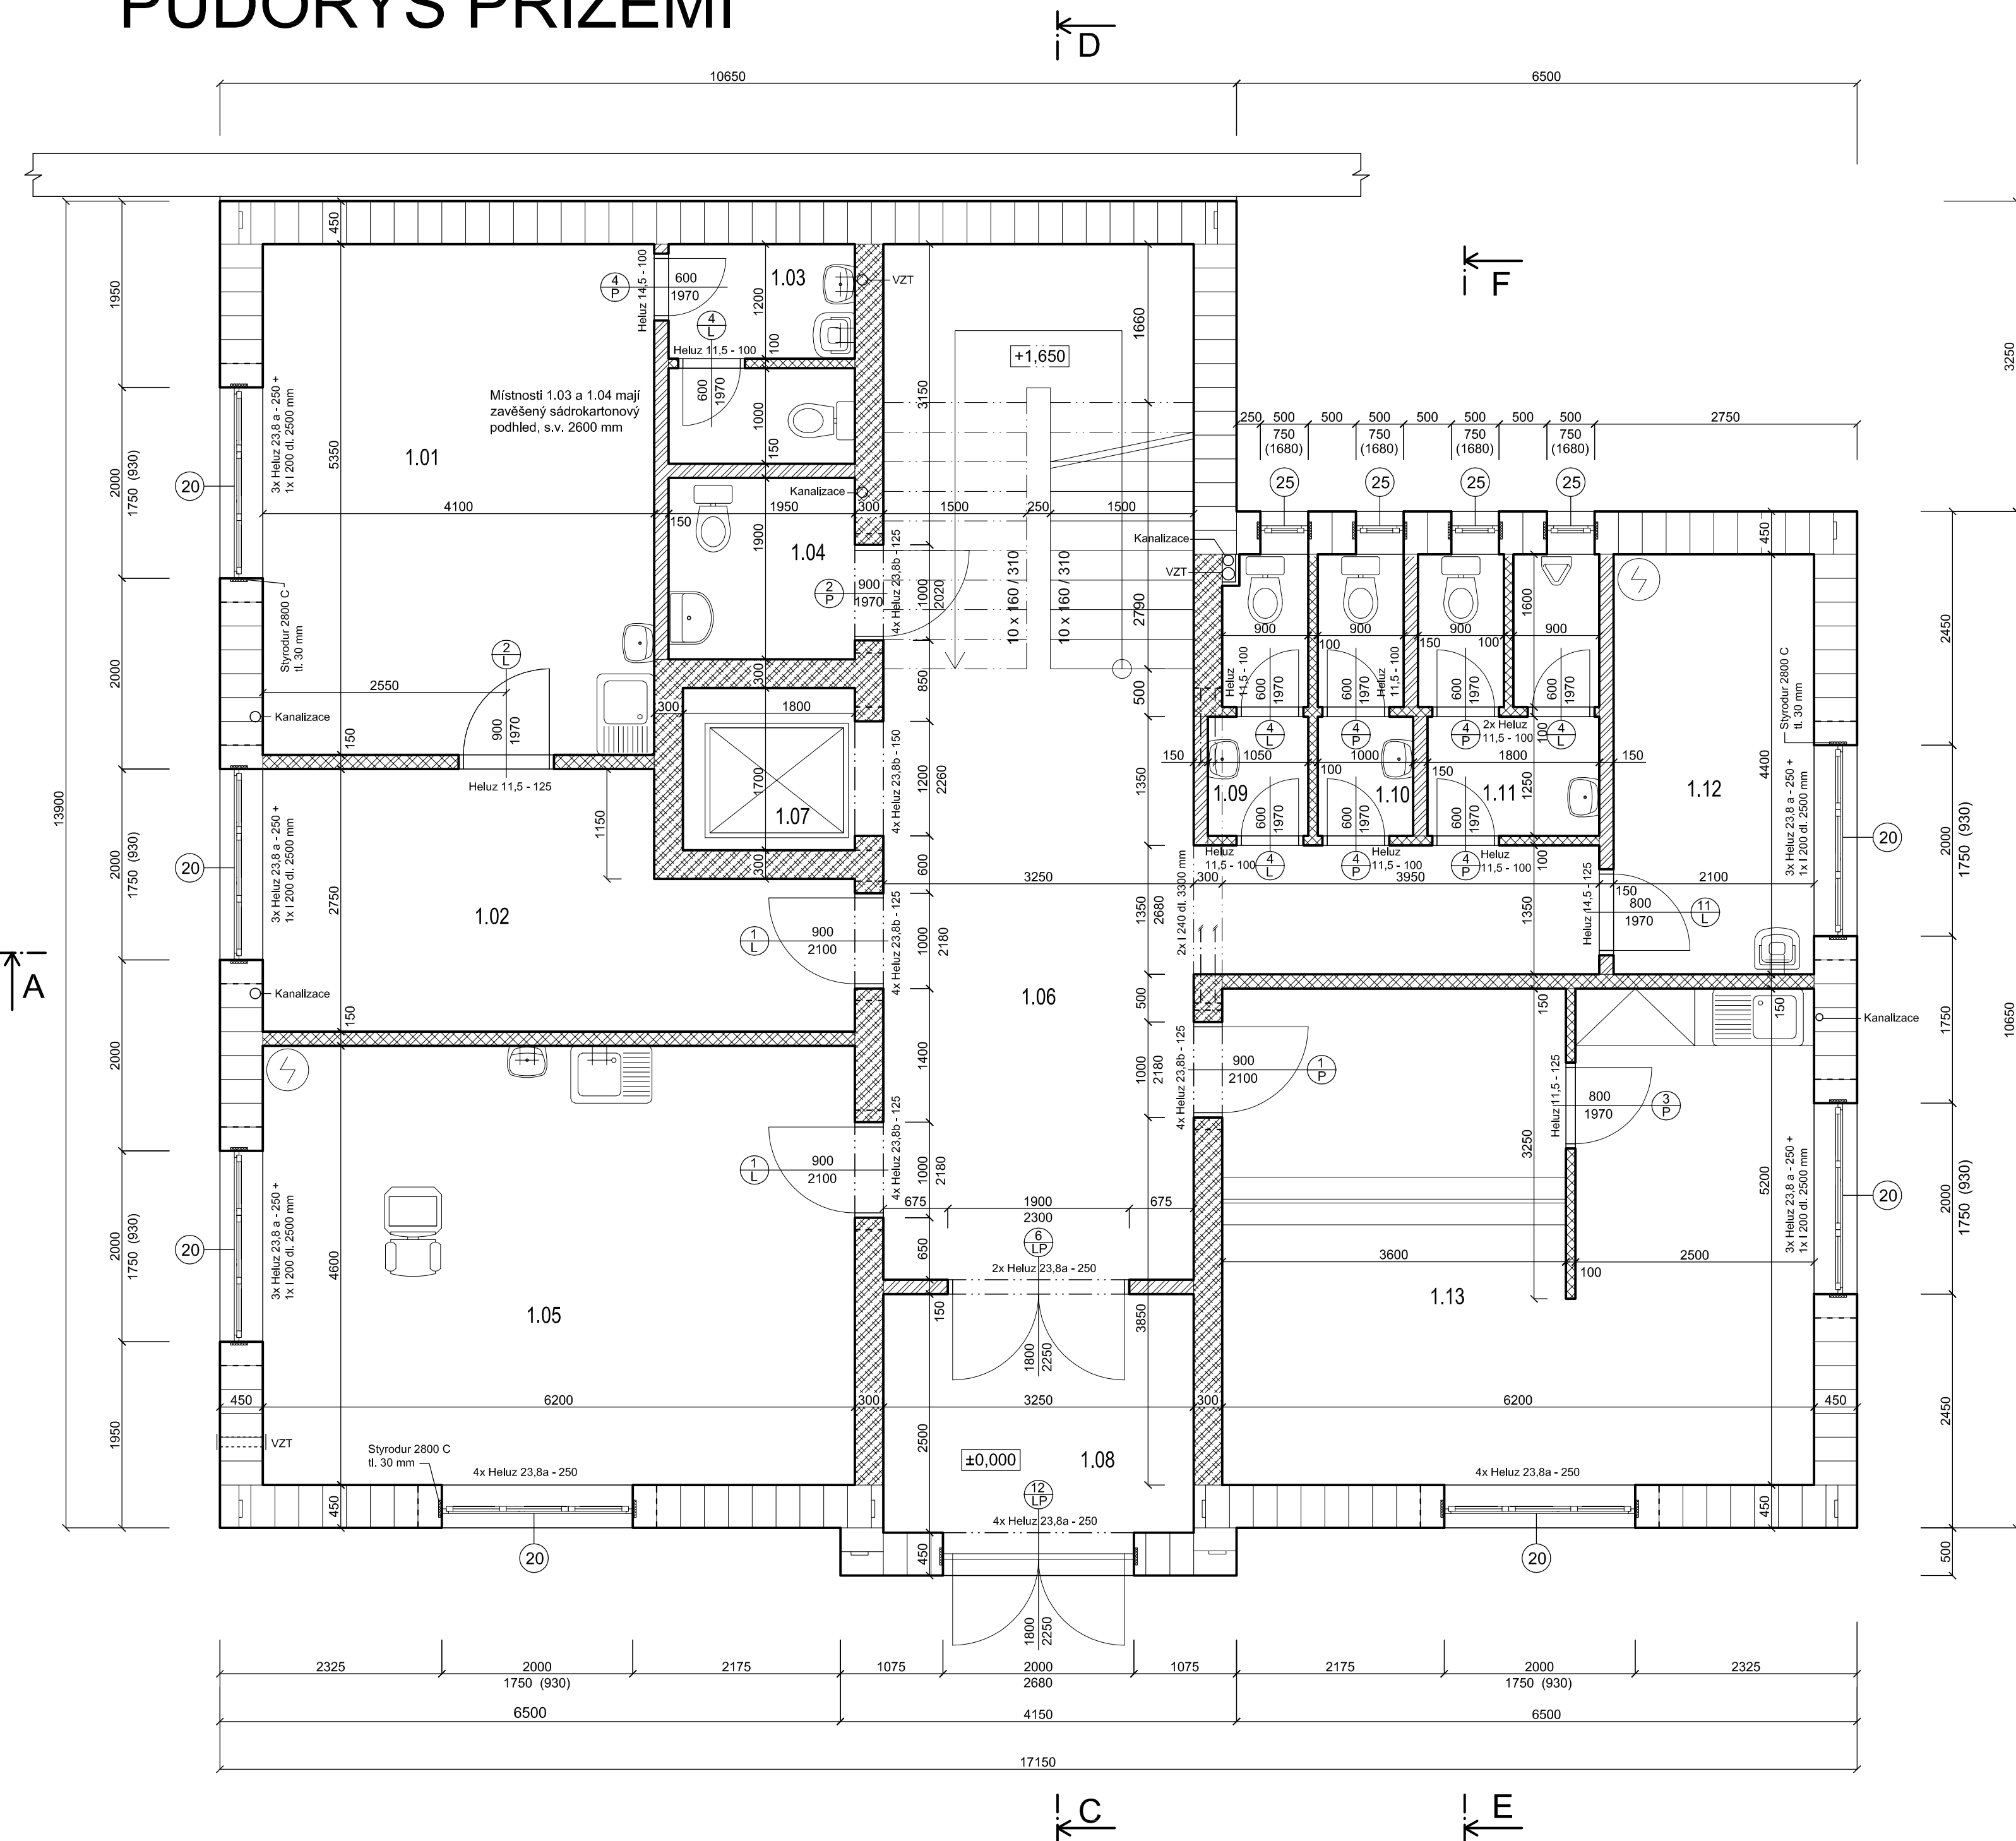

PŮDORYS PŘÍZEMÍ

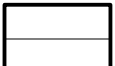

Legenda místností				
Označení na výkresu	Účel místnosti	Plocha [m ²]	Podlaha	Poznámka
1.01	Ordinace	21.94	Keramická dlažba	-
1.02	Čekárna	14.64	Keramická dlažba	-
1.03	WC - lékař	4.29	Keramická dlažba	Keramický obklad stěn, v. 1500 mm
1.04	WC - ZTP	3.70	Keramická dlažba	Keramický obklad stěn, v. 1500 mm
1.05	Kadeřnictví	28.51	Keramická dlažba	Keram. obklad stěn nad umyvadly
1.06	Chodba se schodištěm	41.00	Keramická dlažba	-
1.07	Výtah	3.06	-	-
1.08	Zádvěří	8.13	Keramická dlažba	-
1.09	WC - ženy	2.75	Keramická dlažba	Keramický obklad stěn, v. 1500 mm
1.10	WC - personál	2.69	Keramická dlažba	Keramický obklad stěn, v. 1500 mm
1.11	WC - muži	5.12	Keramická dlažba	Keramický obklad stěn, v. 1500 mm
1.12	Technická místnost	9.24	Keramická dlažba	-
1.13	Pošta	31.92	Keramická dlažba	-

-  Zdivo z broušených cihel Heluz Family 44, tl. 440 mm na celoplošné lepidlo
-  Zdivo z broušených cihel Heluz P15 30 tl. 300 mm na celoplošné lepidlo
-  Zdivo z těžkých akustických cihel Heluz AKU 11,5 tl. 115 mm na maltu vápenocementovou
-  Zdivo z broušených příčkových tvárcí Heluz 14 tl. 140 mm na lepidlo
-  Zdivo z broušených příčkových tvárcí Heluz 8 tl. 80 mm na lepidlo

±0,000 = 384,45 m n.m.

Poznámka:
Výška podlahy v přízemí ±0,000 bude odvozena z nivaletního bodu umístěného na západní fasádě stávající budovy s kótou 384,82 m n.m.

Stavebník : Obec Dolany Dolany 125 339 01 Klatovy		Projektant : Projektová a znalecká kancelář Ing. Václav Vlček, s.r.o. Klatovy - Denisova 93/I tel./fax. 376 322 489	
Víceúčelová budova obce Dolany		Stavební část	Ing. Václav Vlček Michal Kopačka
		Datum	1/2012 Číslo výkresu 3
Půdorys přízemí		Měřítko	1 : 50 Číslo výtisku :